


幕張セミナーハウス フロアマップ

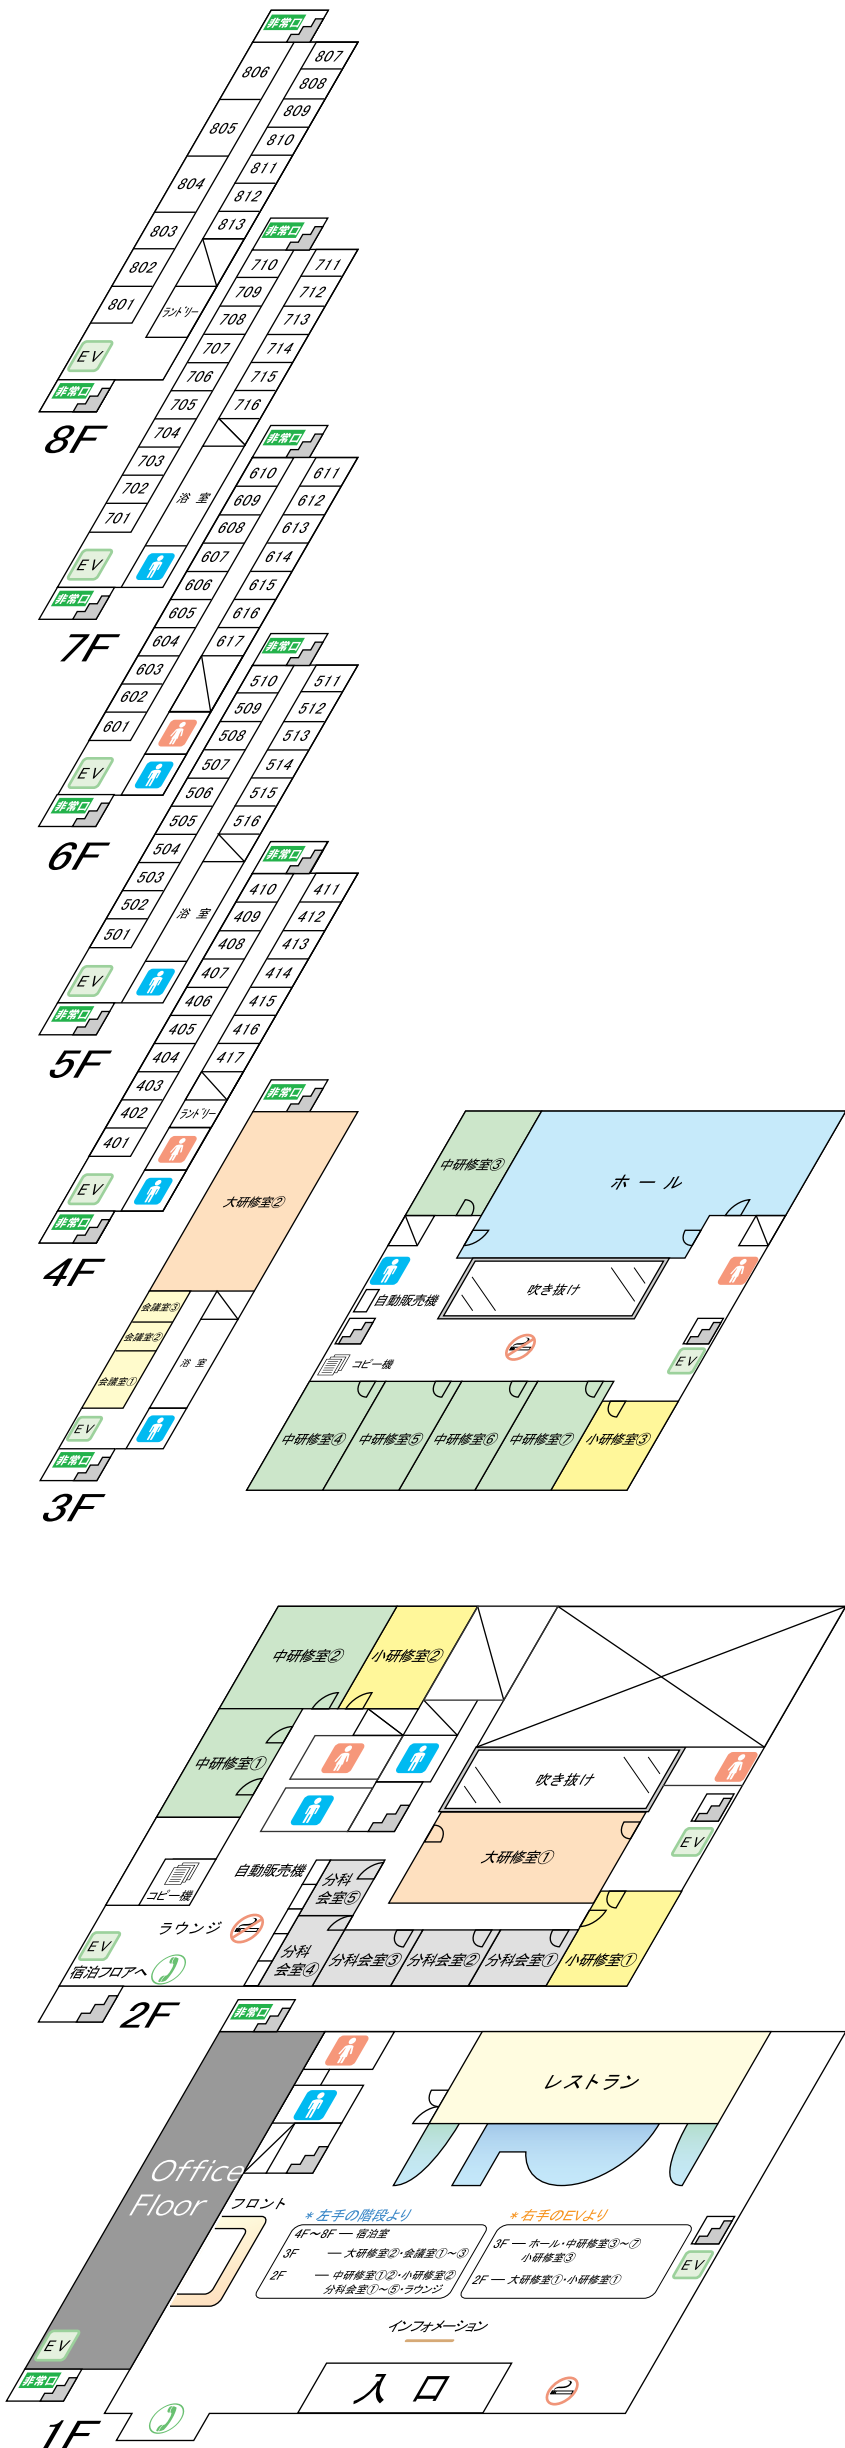

宿泊棟

8F	宿泊室(801-813) ランドリー
7F	宿泊室(701-716) 大浴場
6F	宿泊室(601-617) アルコール自販機
5F	宿泊室(501-516) 大浴場
4F	宿泊室(401-417) 自販機(ソフトドリンク) ランドリー
3F	大研修室② 会議室① 会議室② 会議室③ 大浴場
2F	中研修室①② 小研修室② ラウンジ
1F	Office Floor

研修棟

ホール 中研修室③④⑤⑥⑦ 小研修室③	
分科会室 ①②③④⑤	大研修室① 小研修室①
エントランス ロビー フロント レストラン	

中央階段